



ΕΦΗΜΕΡΙΣ ΤΗΣ ΚΥΒΕΡΝΗΣΕΩΣ

ΤΗΣ ΕΛΛΗΝΙΚΗΣ ΔΗΜΟΚΡΑΤΙΑΣ

ΤΕΥΧΟΣ ΤΕΤΑΡΤΟ   Αρ. Φύλλου 174

20 Μαρτίου 1998

ΠΕΡΙΕΧΟΜΕΝΑ

ΑΠΑΛΛΟΤΡΙΩΣΕΙΣ

ΑΝΑΚΟΙΝΩΣΕΙΣ

(1)

Ειδοποίηση για παρακατάθεση συμπληρωματικής οριστικής αποζημίωσης ιδιοκτητών έκτασης, που βρίσκεται στην περιοχή του Δήμου Καλαμάτας και απαλλοτριώθηκε υπέρ και με δαπάνη του ΟΣΚ για ανέγερση διδ/ρίου των 23ου Ν/Γ και 26ου Δημ. Σχ. Καλαμάτας.

ΟΡΓΑΝΙΣΜΟΣ ΣΧΟΛΙΚΩΝ ΚΤΙΡΙΩΝ

Το Νομικό Πρόσωπο Δημοσίου Δικαίου με την επωνυμία «ΟΡΓΑΝΙΣΜΟΣ ΣΧΟΛΙΚΩΝ ΚΤΙΡΙΩΝ» που εδρεύει στην Αθήνα και επί της οδού Φαβιέρου 30 ειδοποιεί ότι σύμφωνα με την 1014749/902/0010/2.3.1993 (ΦΕΚ 239/Δ/17.3.93) κοινή απόφαση των Υπουργών Οικονομικών και Εθνικής Παιδείας και Θρησκευμάτων για αναγκαστική απαλλοτρίωση που κηρύχθηκε υπέρ του 23ου Ν/Γ και 26ου Δ. ΣΧ. ΚΑΛΑΜΑΤΑΣ και με δαπάνη του Ο.Σ.Κ. έκτασης εμβαδού 46,88 $μ^2$ (και σύμφωνα με το οριστικό διάγραμμα του κτηματογράφου 46,88 $μ^2$), που βρίσκεται στην περιοχή του Δήμου Καλαμάτας και μεταξύ των δρόμων: Μαιζώνος και Ομήρου (Ο.Τ. 87) κατέθεσε στο Ταμείο Καλαμάτας και μεταξύ των δρόμων: Μαιζώνος και Ομήρου (Ο.Τ. 87) κατέθεσε στο Ταμείο Παρακαταθηκών και Δανείων υπέρ του δικαιούχων την αποζημίωση που καθορίσθηκε σύμφωνα με την 541/28.8.95 απόφαση του Εφετείου Ναυπλίου και εκδόθηκε το 4085/11.2.1998 γραμμάτιο σύστασης παρακαταθήκης για ποσό 468.800 δρχ.

Αθήνα, 17 Φεβρουαρίου 1998

Ο Πρόεδρος του Δ.Σ. ΟΣΚ

ΔΗΜΗΤΡΙΟΣ ΣΚΑΜΝΑΚΗΣ

ΠΟΛΕΟΔΟΜΙΑ

ΑΠΟΦΑΣΕΙΣ

Αριθ. 4794/1034 (2)

Χαρακτηρισμός ως διατηρητέου του κτιρίου του παλαιού υδραγωγείου που βρίσκεται εντός του ρυμοτομικού σχεδίου Χανίων (Ν. Χανίων) και καθορισμός ειδικών όρων και περιορισμών δόμησης αυτού.

Ο ΥΠΟΥΡΓΟΣ
ΠΕΡΙΒΑΛΛΟΝΤΟΣ ΧΩΡΟΤΑΞΙΑΣ, ΔΗΜ. ΕΡΓΩΝ

1. Τις διατάξεις των άρθρων 3 και 4 (παρ. 2) του Ν. 1577/1985 «Γενικός Οικοδομικός Κανονισμός (Α' 210), που τροποποιήθηκαν με το άρθρο 1 (παρ. 1 και 2) του Ν. 1772/1988 «Τροποποίηση διατάξεων του Ν. 1577/1985 «ΓΟΚ» και άλλες διατάξεις (Α' 91).

2. Τις διατάξεις του άρθρου 29Α του Ν. 1558/1985 «Κυβέρνηση και Κυβερνητικά Όργανα» (Α' 137) που προστέθηκε με το άρθρο 27 του Ν. 2081/92 (Α' 154) και αντικαταστάθηκε με την παρ. 2α του άρθρου 1 του Ν. 2469/1997 (Α' 38).

3. Τις διατάξεις της παρ. Β του άρθρου 1 του Π. Δ/τος 28/28.1.1993 «Καθορισμός αρμοδιοτήτων που διατηρούνται από τον Υπουργό και τις Περιφερειακές Υπηρεσίες διανομαρχιακού επιπέδου του Υπουργείου Περιβάλλοντος, Χωροταξίας και Δημοσίων Έργων» (Α' 9).

4. Την από 20.3.1997 αιτιολογική έκθεση της Διεύθυνσης Πολεοδομικού Σχεδιασμού - Τμήμα Παραδοσιακών Οικισμών.

5. Την από 9.9.1997 σύμφωνη γνώμη - πρόταση της Δημοτικής Επιχείρησης Ύδρευσης - Αποχέτευσης Χανίων (Δ.Ε.Υ.Α.Χ.) (αρ. πρωτ. ΥΠΕΧΩΔΕ 26847/8115/10.9.1997).

6. Το 170/10.10.1997 υπηρεσιακό σημείωμα της Διεύθυνσης Πολεοδομικού Σχεδιασμού - Τμήμα Παραδοσιακών Οικισμών.

7. Το γεγονός ότι από τις κανονιστικές διατάξεις αυτής της απόφασης δεν προκαλείται δαπάνη σε βάρος του κρατικού προϋπολογισμού και του οικείου Ο.Τ.Α., αποφασίζουμε:

1. Χαρακτηρίζεται ως διατηρητέο το κτίριο του παλαιού υδραγωγείου (Δεξαμενή), που βρίσκεται στην περιοχή Αγ. Ιωάννη του ρυμοτομικού σχεδίου Χανίων (Ν. Χανίων) και ειδικότερα επί των οδών Κνωσσού, Σφακιωτάκη και Πολογιώργη, όπως φαίνεται με χιαστή διαγράμμιση στο σχετικό πρωτότυπο διάγραμμα σε κλίμακα 1:200 που θεωρήθηκε από τον Προϊστάμενο της Δ/νσης Τοπογραφικών Εφαρμογών με την 4794/1998 πράξη του και που αντίτυπό του σε φωτοσμίκρυνση δημοσιεύεται με την παρούσα απόφαση. Ειδικότερα, ως διατηρητέα χαρακτηρίζονται τα τμήματα του κτιρίου Α1, Α2, Α6 καθώς και τα στοιχεία του περιβάλλοντος αυτού χώρου (μάνδρες, κρήνες, αυλόθυρες, βοτσαλωτά δάπεδα) όπως και οι εναρμονιζόμενες με το αρχικό κτίριο μεταγενέστερες προσθήκες όχι όμως και τα πάσης φύσης καθ' ύψος ή κατ' επέκταση υπάρχοντα προσκτίσματα Κ1, Κ2, Κ3, Κ4 τα οποία ευρίσκονται στον περιβάλλοντα χώρο του κτιρίου και των οποίων επιβάλλεται η κατεδάφιση, όπως αυτά φαίνονται στο παραπάνω διάγραμμα.

2. Επιτρέπεται στον περιβάλλοντα χώρο του κτιρίου η κατασκευή ισογείου κτιρίου με υπόγειο για τη τοποθέτηση εγκατάστασης συστήματος κεντρικού ελέγχου όπως φαίνεται με στοιχεία Α, Β, Γ, Δ, Ε, Ζ, Η, Α και μαύρη διαγράμμιση σε κλίμακα 1:100 στο παραπάνω διάγραμμα. Το ύψος του νέου κτιρίου δεν πρέπει να ξεπερνά τα 3,50 μ. η δε απόσταση από το κτίριο της δεξαμενής δεν πρέπει να είναι μικρότερη των 4,80 μ.

3. Για την κατασκευή του νέου κτιρίου απαραίτητη είναι η εξέταση και γνωμοδότηση του θέματος από την αρμόδια Επιτροπή Πολεοδομικού και Αρχιτεκτονικού Ελέγχου (ΕΠΑΕ) με τις υποδείξεις της οποίας πρέπει να γίνει η κατασκευή του προτεινόμενου ισογείου κτιρίου.

4. Επιβάλλεται η αποκατάσταση της οδού Κνωσσού έτσι ώστε να προσαρμόζεται με την γενικότερη φυσιογνωμία του διατηρητέου κτιρίου.

5. Αιτήσεις για προσθήκες στο διατηρητέο κτίριο αποστέλλονται από την Πολεοδομική Υπηρεσία στην αρμόδια Υπηρεσία του Υπουργείου Περιβάλλοντος Χωροταξίας και Δημοσίων Έργων με γνώμη της ΕΠΑΕ για ειδικές ρυθμίσεις σύμφωνα με τις διατάξεις του άρθρου 4 παρ. 2 του Ν. 1577/1985 (Α' 210) εφόσον δεν παραβλάπτεται το διατηρητέο κτίριο και ο χώρος που το περιβάλλει.

6. Στο εξωτερικό και εσωτερικό του διατηρητέου κτιρίου απαγορεύεται κάθε αφαίρεση, αλλοίωση ή καταστροφή των επί μέρους αρχιτεκτονικών τους στοιχείων.

7. Επιτρέπεται η επισκευή, ο εκσυγχρονισμός και κάθε επέμβαση για λόγους λειτουργικούς ή στατικούς του χαρακτηρισμένου κτιρίου.

8. Για κάθε επέμβαση στο εξωτερικό ή το εξωτερικό του διατηρητέου κτιρίου και του περιβάλλοντα χώρου απαιτείται η έκδοση αδείας ύστερα από τη σύμφωνη γνώμη της αρμόδιας ΕΠΑΕ.

9. Δεν επιτρέπεται η τοποθέτηση φωτεινών επιγραφών στο χαρακτηρισμένο ως διατηρητέο κτίριο.

10. Η ισχύς της παρούσας απόφασης αρχίζει από τη δημοσίευσή της στην Εφημερίδα της Κυβερνήσεως.


Η παρούσα να δημοσιευθεί στην Εφημερίδα της Κυβερνήσεως.

Αθήνα, 20 Φεβρουαρίου 1998

Ο ΥΠΟΥΡΓΟΣ

ΚΩΣΤΑΣ ΛΑΛΙΩΤΗΣ

Β
Α
Θ
ΔΙΑΤΗΡΗΤΕΟ ΚΤΙΡΙΟ
Α6
Α3
Α4
Α5
ΟΤ 342
Α1
ΔΙΑΤΗΡΗΤΕΟ ΚΤΙΡΙΟ
ΔΙΑΤΗΡΗΤΕΟ ΚΤΙΡΙΟ
Α2
ΟΔΟΣ ΚΝΩΣΣΟΥ
Ε
Δ
Η
Ζ
Κ1
Κ3
Κ4
Κ2
Β
ΟΔΟΣ ΣΦΑΚΙΩΤΑΚΗ

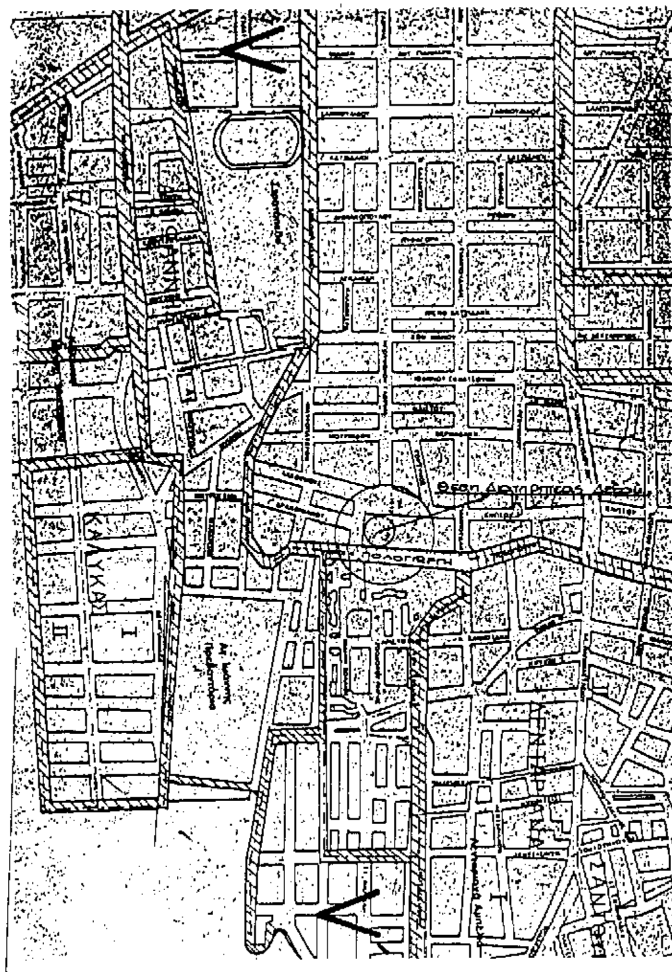

ΥΠΟΥΡΓΕΙΟ
ΠΕΡΙΒΑΛΛΟΝΤΟΣ
ΧΩΡΟΤΑΞΙΑΣ
ΚΑΙ ΔΗΜ. ΕΡΓΩΝ

Δ/ΝΣΗ ΠΟΛΕΟΔ. ΣΧΕΔΙΑΣΜΟΥ
ΤΜΗΜ ΠΑΡΑΔΟΣ. ΟΙΚΙΣΜΩΝ

ΑΓ. ΙΩ ΝΝΗΣ _ ΧΑΝΙΑ

Κηρυξη Διατηρητεων κτιριων (δεξαμενη)

ΚΛΙΜΑΚΑ 1:200

ΟΔΟΣ ΠΟΛΟΓΙΩΡΓΗ

...ΓΕΙΟ
ΠΕΡΙΒΑΛΛΟΝΤΟΣ ΧΩΡΟΤΑΞΙΑΣ & ΔΗΜ. ΕΡΓΩΝ
ΣΥΝΟΔΕΥΕΙ ΤΗΝ ΥΠ' ΑΡΙΘ. Γ. 4754/98 ΑΠΟΦΑΣΗ
ΠΕΡΙ "Χαρακτηρισμού ως διατηρητέου του κτιρίου του παλαιού υδραγωγείου που βρίσκεται εντός ρυμοτ. σχεδίου Χανίων (ν. Χανίων) & καθορισμού ειδικών όρων & περιορισμών δόμησης αυτού".
ΑΘΗΝΑ 20 Φεβρουαρίου 1998
Δ/ντής

Γ. ΑΠΟΣΤΟΛΑΤΟΣ

Αριθ. 5612/1142 (3)

Χαρακτηρισμός ως διατηρητέων τριών κτιρίων που βρίσκονται στη θέση «Κιάφα» της κοινότητας Αλεξάνδρου (Ν. Λευκάδας) και καθορισμός ειδικών όρων και περιορισμών δόμησης αυτών.

Ο ΥΠΟΥΡΓΟΣ ΠΕΡΙΒΑΛΛΟΝΤΟΣ ΧΩΡΟΤΑΞΙΑΣ, ΔΗΜ. ΕΡΓΩΝ

1. Τις διατάξεις των άρθρων 3 και 4 (παρ. 2) του Ν. 1577/1985 «Γενικός Οικοδομικός Κανονισμός (Α' 210), που τροποποιήθηκαν με το άρθρο 1 (παρ. 1 και 2) του Ν. 1772/1988 «Τροποποίηση διατάξεων του Ν. 1577/1985 «ΓΟΚ» και άλλες διατάξεις (Α' 91).

2. Τις διατάξεις του άρθρου 29Α του Ν. 1558/1985 «Κυβέρνηση και Κυβερνητικά Όργανα» (Α' 137), το οποίο προστέθηκε με το άρθρο 27 του Ν. 2081/92 (Α' 154) και αντικαταστάθηκε με την παρ. 2α του άρθρου 1 του Ν. 2469/1997 (Α' 38).

3. Την υπ' αριθμ. Δ17α/03/99/Φ.2.2.1/29.10.1996 απόφαση του Πρωθυπουργού και του Υπουργού Περιβάλλοντος Χωροταξίας και Δημοσίων Έργων «Ανάθεση αρμοδιοτήτων Υπουργού Περιβάλλοντος Χωροταξίας και Δημοσίων Έργων στους Υφυπουργούς Περιβάλλοντος Χωροταξίας και Δημοσίων Έργων Χρήστο Βερελή και Θεόδωρο Κολιοπάνο (1006 Β/4.11.1996)».

4. Τις διατάξεις της παρ. Β του άρθρου 1 του Π. Δ/τος 28/28.1.1993 «Καθορισμός αρμοδιοτήτων που διατηρούνται από τον Υπουργό και τις Περιφερειακές Υπηρεσίες διανομαρχιακού επιπέδου του Υπουργείου Περιβάλλοντος, Χωροταξίας και Δημοσίων Έργων» (Α' 9).

5. Την από 8.12.1997 αιτιολογική έκθεση της Διεύθυνσης Πολεοδομικού Σχεδιασμού - Τμήμα Παραδοσιακών Οικισμών.

6. Την από 19.12.1997 (αρ. πρωτ. 37630/11633/1997) σύμφωνη γνώμη των ενδιαφερομένων.

7. Το γεγονός ότι από τις κανονιστικές διατάξεις αυτής της απόφασης δεν προκαλείται δαπάνη σε βάρος του κρατικού προϋπολογισμού και του οικείου Ο.Τ.Α., αποφασίζουμε:

1. Χαρακτηρίζονται ως διατηρητέα τρία κτίρια, φερόμενα ως ιδιοκτησία Νικ. Κονδυλάτου και Ανδρομ. Παπαζήση που βρίσκονται στη θέση Κιάφα, της Κοινότητας Αλεξάνδρου του νομού Λευκάδας, όπως φαίνονται με στοιχεία, Α, Β, και Γ, στο σχετικό πρωτότυπο διάγραμμα σε κλίμακα 1:200 και σημειώνονται στο συνημμένο τοπογρ. διάγραμμα 1:5000 της ευρύτερης περιοχής, που θεωρήθηκε από τον Προϊστάμενο της Δ/νσης Τοπογραφικών Εφαρμογών με την 5612/1998 πράξη του και που αντίτυπό του σε φωτοσμίκρυνση δημοσιεύεται με την παρούσα απόφαση.

2. Διατηρητέα χαρακτηρίζονται τα αρχικά κτίρια, και όχι τα πάσης φύσεως προσκτίσματα του περιβάλλοντος χώρου και οι μεταγενέστερες προσθήκες, που κατά την κρίση της αρμόδιας Επιτροπής Πολεοδομικού Ελέγχου (ΕΠΑΕ) δεν εναρμονίζονται με τα κυρίως κτίρια.

3. Στα χαρακτηριζόμενα ως διατηρητέα κτίρια απαγορεύεται κάθε αφαίρεση, αλλοίωση ή καταστροφή των επί μέρους διατηρητέων αρχιτεκτονικών, καλλιτεχνικών και διακοσμητικών στοιχείων αυτών.

4. Επιτρέπεται η επισκευή, ο εκσυγχρονισμός των εγκαταστάσεων, η ενίσχυση του φέροντα οργανισμού και εσωτερικές διαρρυθμίσεις και επεμβάσεις, που αποσκοπούν στη λειτουργικότητα των διατηρητέων κτιρίων, με την προϋπόθεση ότι δεν αλλοιώνεται ο αρχιτεκτονικός χαρακτήρας τους.

5. Σε περίπτωση που για λόγους στατικής επάρκειας, κρίνεται επιβεβλημένη η ανακατασκευή τμημάτων των κτιρίων μετά από έγκριση της αρμόδιας ΕΠΑΕ, επιβάλλεται η χρήση της πέτρας ως δομικού υλικού. Επίσης επιβάλλεται η κατασκευή ξύλινης στέγης με επικάλυψη από βυζαντινά ή ρωμαϊκά λευκά ή κίτρινα κεραμίδια μετά την αποκατάσταση του ορόφου του κτιρίου (Α), όπως και σε περίπτωση αντικατάστασης των στεγών των κτιρίων (Β) και (Γ).

6. Απαγορεύεται η τοποθέτηση διαφημίσεων και φωτεινών επιγραφών στα χαρακτηριζόμενα ως διατηρητέα κτίρια, εκτός των αναγκαίων, περιορισμένων διαστάσεων, καλαίσθητων επιγραφών, που πληροφορούν για τη χρήση τους.

7. Για οποιαδήποτε επέμβαση στο εξωτερικό ή εσωτερικό των κτιρίων, για την τοποθέτηση επιγραφών και για εργασίες διαμόρφωσης του περιβάλλοντος χώρου τους, απαιτείται έγκριση της αρμόδιας ΕΠΑΕ.


8. Η ισχύς της παρούσας απόφασης αρχίζει από τη δημοσίευσή της στην Εφημερίδα της Κυβερνήσεως.


Η παρούσα να δημοσιευθεί στην Εφημερίδα της Κυβερνήσεως.


Αθήνα, 25 Φεβρουαρίου 1998

Ο ΥΦΥΠΟΥΡΓΟΣ

Θ. ΚΟΛΙΟΠΑΝΟΣ

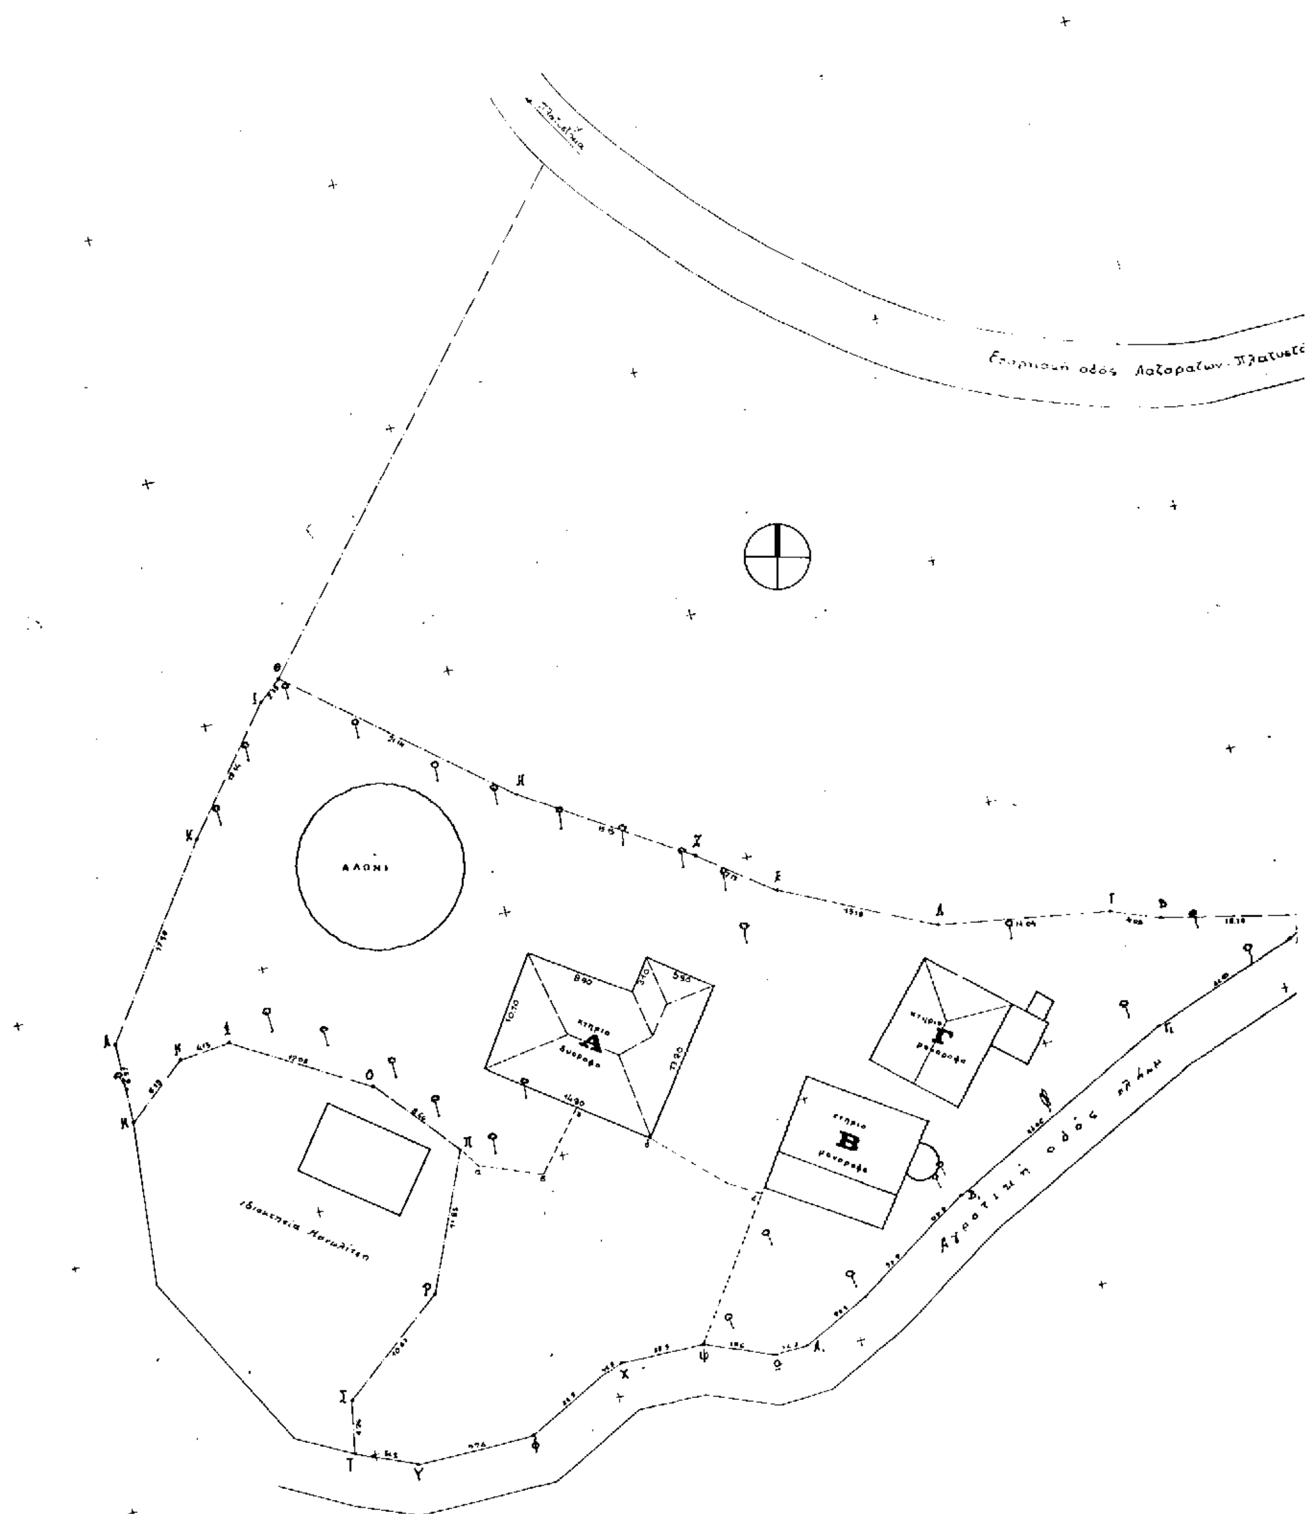
Επαρχιακή οδός Λαζαράτων - Πλατυστ
ΑΛΩΝΙ
κτήριο
A
διώροφο
8.90
3.10
5.90
10.70
13.20
14.90
κτήριο
B
μονώροφο
κτίριο
Γ
μονώροφο
Αγροτική οδός πλάτους

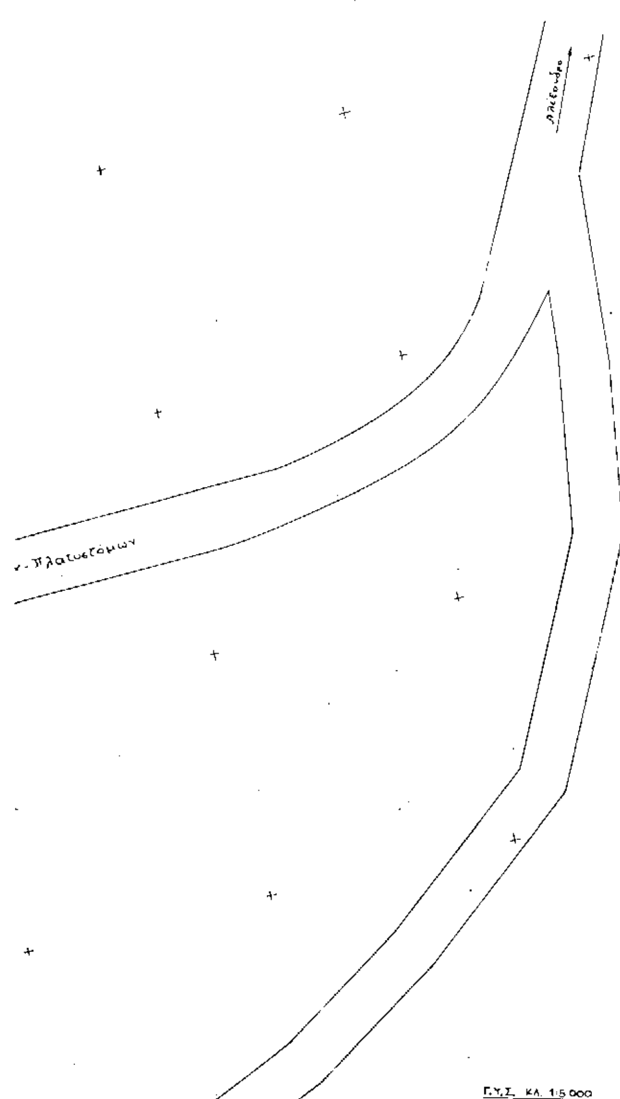

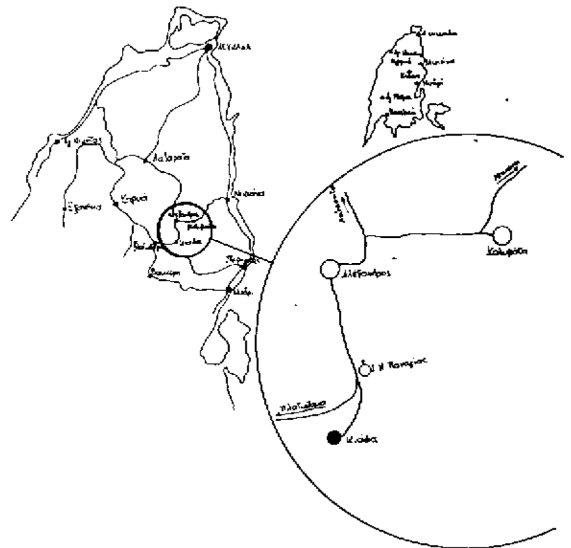


2. Συντεταγμένες Κορυφών Γηπέδου

ΚΟΡΥΦΗ	X	Y
Α	1025.417	956.142
Β	1028.036	968.670
Γ	1029.421	972.473
Δ	1031.477	986.357
Ε	1036.959	998.329
Ζ	1041.389	1004.101
Η	1049.139	1016.949
Θ	1062.354	1033.494
Ι	1060.839	1035.261
Κ	1051.270	1042.752
Λ	1036.797	1052.713
Μ	1038.427	1052.741
Ν	1034.485	1048.026
Ξ	1034.981	1043.926
Ο	1028.911	1033.445
Π	1022.398	1027.761
Ρ	1011.496	1032.429
Σ	1004.823	1040.748
Τ	1000.651	1041.901
Υ	998.659	1036.752
Φ	998.010	1027.314
Χ	1002.906	1019.134
Ψ	1002.823	1012.310
Ω	1000.719	1006.693
Α1	1000.087	1004.189
Β1	1009.843	989.393
Γ1	1019.509	970.824
Δ1	1024.059	958.064
α	1020.940	1026.852
β	1018.969	1021.022
γ	1023.598	1017.969
δ	1019.958	1012.910
ε	1013.527	1004.960

ΕΜΒΑΔΟΝ ΟΙΚΟΠΕΔΟΥ

Ε(ΑΒΓΔ...Α1Β1Γ1Δ1Α) = 2.645,70 τ.μ.

Γ.Υ.Σ. ΚΛ. 1:5 000

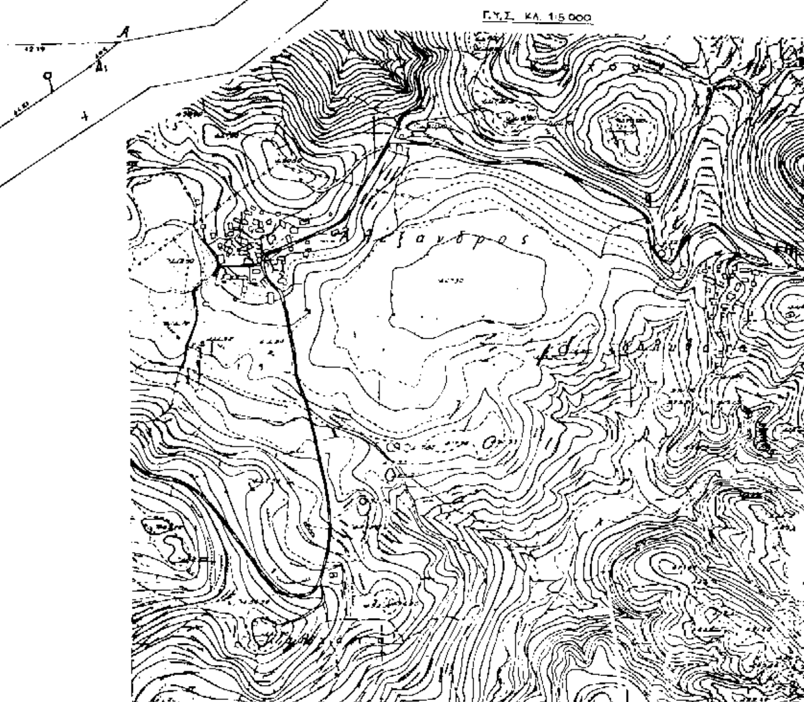

ΥΠΟΥΡΓΕΙΟ ΠΕΡΙΒΑΛΛΟΝΤΟΣ ΧΩΡΟΤΑΞΙΑΣ ΚΑΙ ΔΗΜ. ΕΡΓΩΝ

Δ/ΝΣΗ ΠΟΛΕΟΔ. ΣΧΕΔΙΑΣΜΟΥ
ΤΜΗΜΑ ΠΑΡΑΔΟΣ. ΟΙΚΙΣΜΩΝ

Χαρακτηρισμός ως διατηρητέων 3 κτιρίων στη θέση «Κιάφα» κοινότητας Αλεξάνδρου Νομού Λευκάδος.

ΚΛΙΜΑΚΑ 1:200

ΥΠΟΥΡΓΕΙΟ ΠΕΡΙΒΑΛΛΟΝΤΟΣ ΧΩΡΟΤΑΞΙΑΣ & ΔΗΜ. ΕΡΓΩΝ
ΣΥΝΟΔΕΥΕΙ ... ΑΡ. Γ. 5612/98
ΠΕΡΙ "Χαρακτηρισμού ως διατηρητέων τριών κτιρίων που βρίσκονται στη θέση "Κιάφα" της κοιν. Αλεξάνδρου (ν. Λευκάδος) ... καθορισμού ειδικών όρων ... περιορισμών δόμησης αυτών"
ΑΘΗΝΑ 25 Φεβρουαρίου 1998
Δ/ντρια

Γ. ΑΠΟΣΤΟΛΑΤΟΣ

Αρ. Φ. 39/98

ΑΝΑΚΟΙΝΩΣΕΙΣ

(4)

Ειδοποίηση περί καταβολής αποζημίωσης για τη συντέλεση απαλλοτρίωσης ΠΡΟΣΚΥΡΟΥΜΕΝΟΥ τμήματος οικοπέδου στη Θεσσαλονίκη.

Α) Με την υπ' αριθμό 2637/1968 Πράξη τακτοποίησης και αναλογισμού αποζημίωσης της Διεύθυνσης Πολεοδομίας Θεσσαλονίκης, εγκριθείσης με την υπ' αριθμό 70903/1968 απόφαση του Νομάρχη Θεσσαλονίκης, η οποία ανασυντάχθηκε με την υπ' αριθμό 3714/1975 όμοια Πράξη τακτοποίησης και εγκρίθηκε με την υπ' αριθμό ΤΥ 31307/1975 απόφαση του Νομάρχη Θεσσαλονίκης ΠΡΟΣΚΥΡΩΝΕΤΑΙ το τμήμα με τα στοιχεία 30 - 31 - 32 - 33 - 34 - 35 - 36 - 30, εμβαδού 120 τ.μ., στην παρακείμενη συνιδιοκτησία του Σωματείου με την επωνυμία «Οργάνωση Τυφλών Βορείου Ελλάδος Ο ΗΛΙΟΣ - Σχολή Τυφλών» (και άλλων συνοικοπεδούχων), η οποία στην άνω Πράξη και το συνοδεύον αυτή σχεδιάγραμμα φέρει τον αριθμό 6.

Το άνω προσκυρούμενο τμήμα ανήκε κατά ποσοστό πενήντα εκατοστά (50/100) εξ αδιαιρέτου στη συνιδιοκτησία του Αλέξανδρου Καμπίτογλου του Αντωνίου, η οποία στην ως άνω Πράξη και το συνοδεύον αυτή σχεδιάγραμμα φέρει τον αριθμό 2.

Β) Με την υπ' αριθμό 2130/1988 απόφαση του Εφετείου Θεσσαλονίκης, η οποία επικύρωσε την υπ' αριθμό 1738/1987 απόφαση του Πολυμελούς Πρωτοδικείου Θεσσαλονίκης, η οριστική τιμή μονάδος αποζημίωσης του ως άνω προσκυρούμενου τμήματος καθορίσθηκε στο ποσό των 46.667 δραχμών ανά τ.μ.

Γ) Με την υπ' αριθμό 188Ν/1989 απόφαση του Μονομελούς Πρωτοδικείου Θεσσαλονίκης ο Αλέξανδρος Καμπίτογλου του Αντωνίου αναγνωρίσθηκε δικαιούχος κατά ποσοστό πενήντα εκατοστών (50/100) της αποζημίωσης, που καθορίσθηκε οριστικά με την προμνησθείσα υπό αριθμό 2130/1988 απόφαση του Εφετείου Θεσσαλονίκης.

Δ) Όπως προκύπτει από την υπ' αριθμό 15688/6.2.1998 πράξη του Συμβολαιογράφου Θεσσαλονίκης Ευάγγελου Δ. Βαντσίδη, προς απόσβεση της κατά τα ως άνω προς καταβολή υποχρέωσής του το Σωματείο με την επωνυμία «Οργάνωση Τυφλών Βορείου Ελλάδος Ο ΗΛΙΟΣ - Σχολή Τυφλών» κατέβαλε στο δικαιούχο Αλέξανδρο Καμπίτογλου του Αντωνίου το ποσό των εξακοσίων δεκαέξι χιλιάδων τεσσάρων (616.004) δραχμών.

Σύμφωνα με το Νόμο γίνεται η παρούσα ειδοποίηση για να δημοσιευθεί στην Εφημερίδα της Κυβερνήσεως και να επέλθουν τα νόμιμα αποτελέσματά της.

(Αρ. διπλ. ΓΕΘ 1806554/98)

Ο Πληρεξούσιος Δικηγόρος
ΝΙΚΟΛΑΟΣ ΧΑΡΑΤΣΑΡΗΣ

ΑΠΟ ΤΟ ΕΘΝΙΚΟ ΤΥΠΟΓΡΑΦΕΙΟ